


# 天童市市民プラザ 3階多目的ホール 平面図

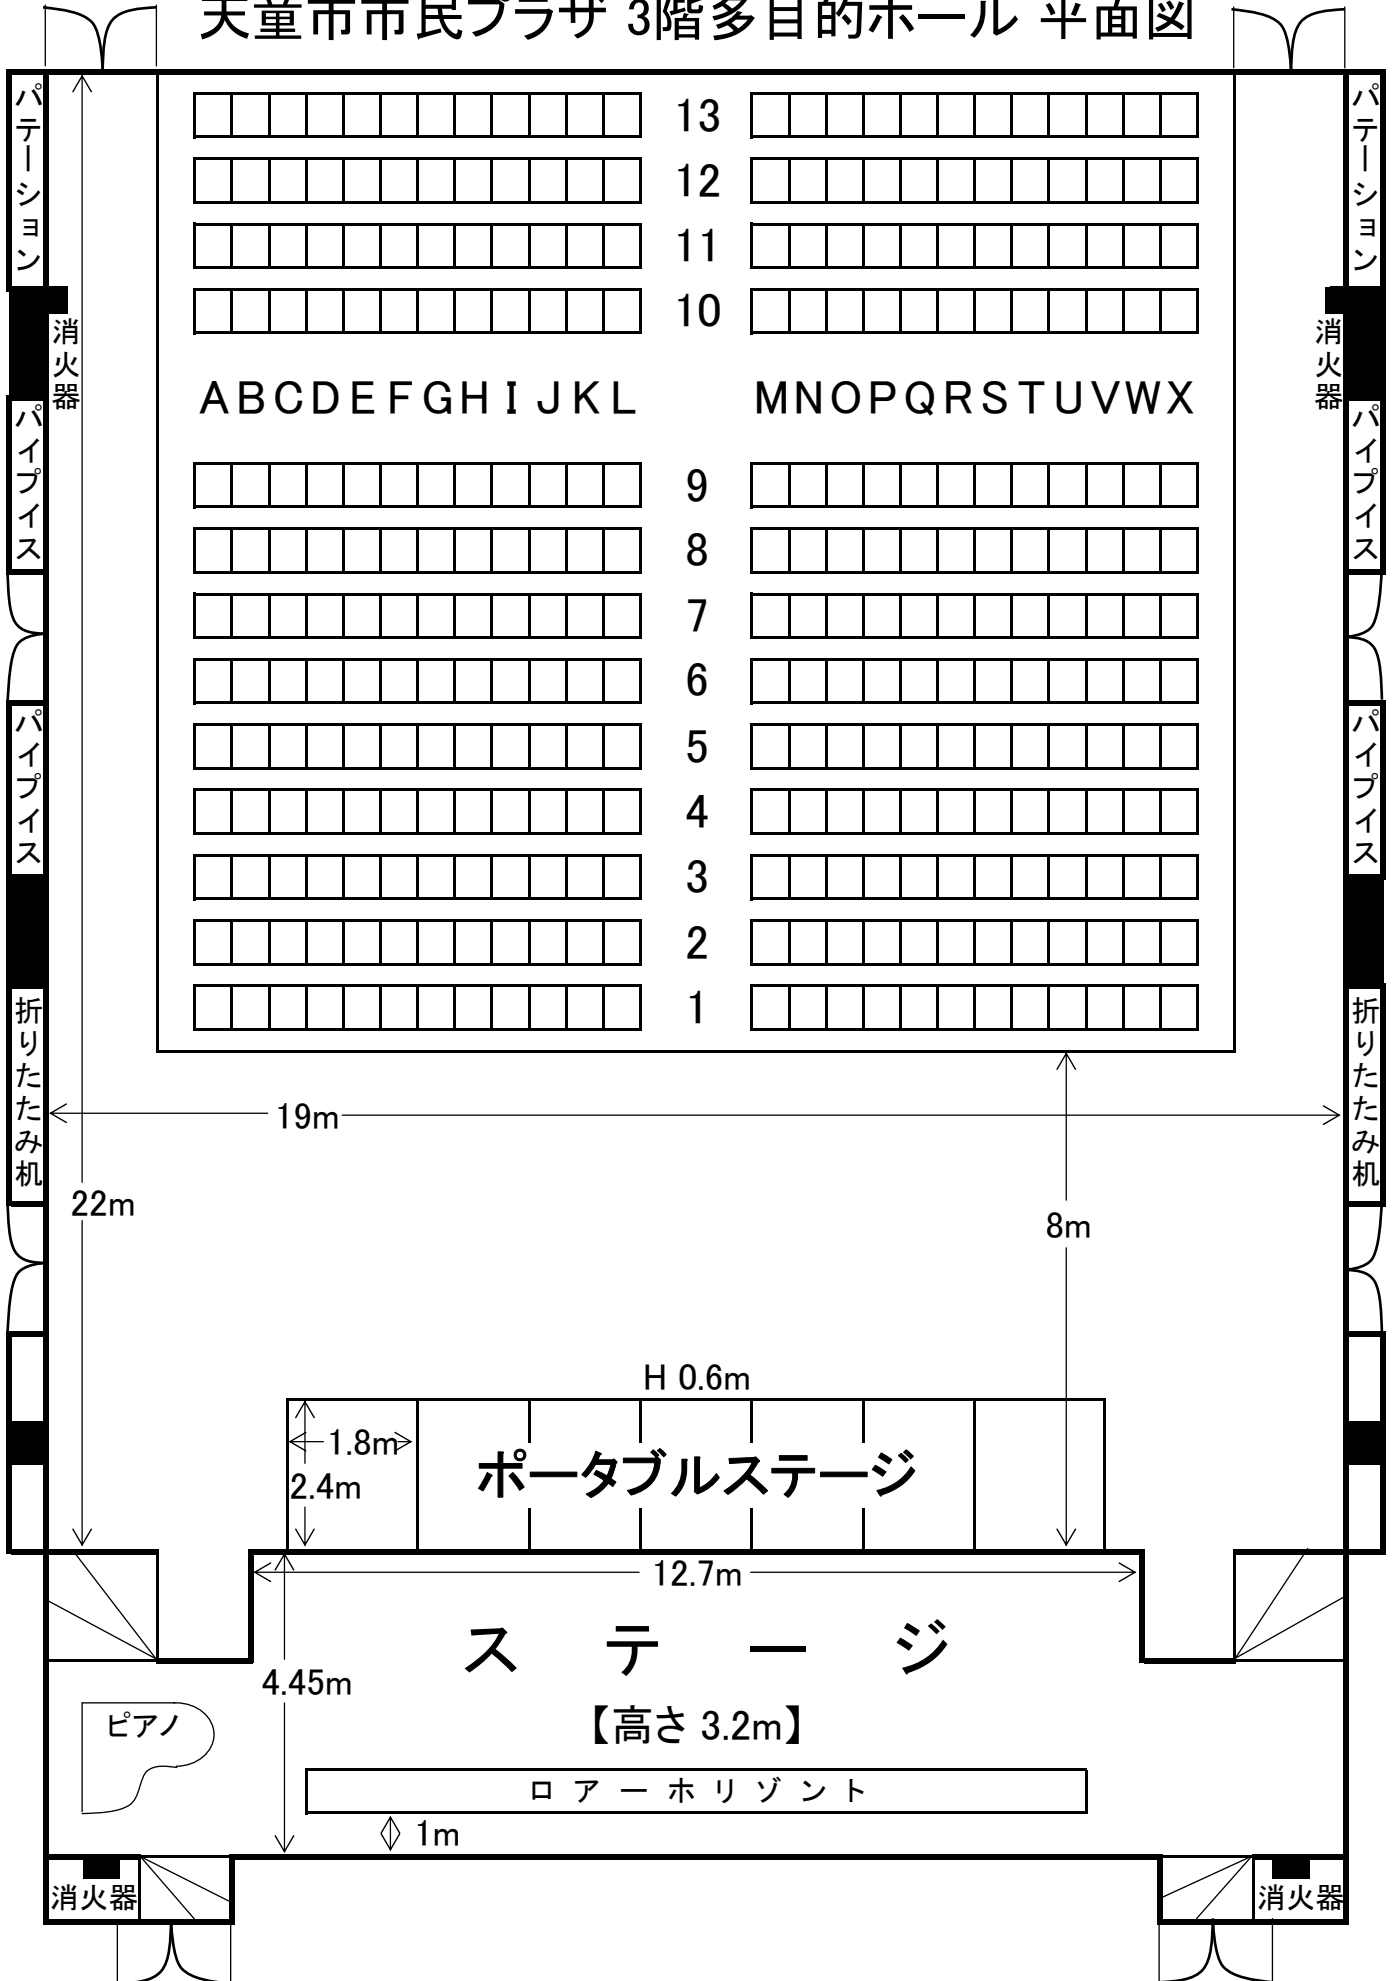

# 天童市市民プラザ 3階多目的ホール 平面図

